

PROGETTO THAILANDIA




ONLUS
AREA SOLIDARIETÀ

DIPENDENTI *Alitalia*

“La vera magia è trasformare un’idea in realtà
L’amore ha questo potere”

Posizione Geografica

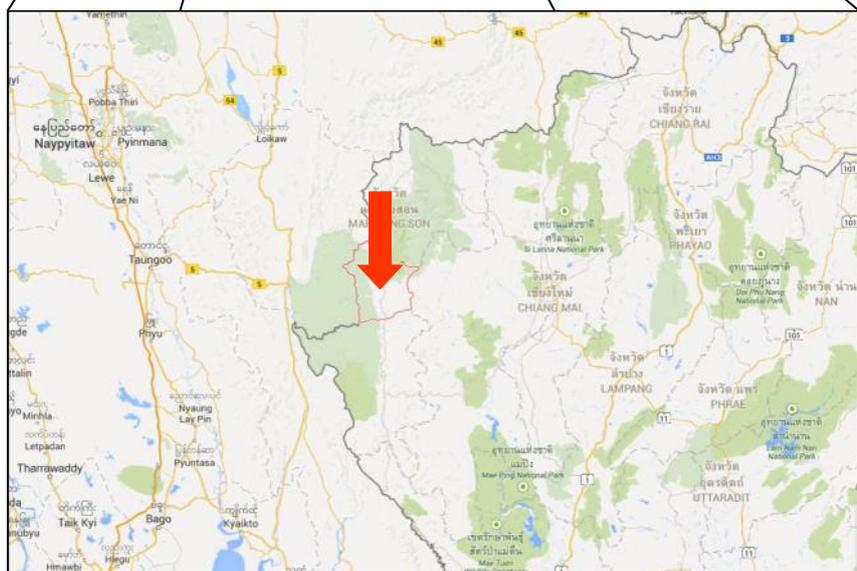

Richiesta d'aiuto

Scuola famiglia Buddha Kasettra sicura: Lettera di richiesta di aiuto alla onlus AreaSolidarietà Alitalia per la costruzione di un muro di recinzione

Proponente: Anchalee Langpamun
Scuola Famiglia Buddha Kasettra
Khun Yoam, Mae Hong Sorn 58140, Thailandia
Tel. Ufficio: +66-53-622-190
Cellulare: +66-86-182-4682
Email: bkkhunyoam@hotmail.com

Attraverso questa lettera la scuola famiglia Buddha Kasettra (Khun Yoam, Mae Hong Sorn, Thailandia del Nord), richiede l'aiuto della onlus Area Solidarietà Alitalia per la costruzione di un muro di recinzione per aumentare la sicurezza dei bambini che vivono e studiano nella scuola e le strutture della scuola stessa.

La proposta è fatta alla onlus Area Solidarietà Alitalia attraverso la signora Serena Fortuna e la signora Siriporn Sriaram - del gruppo di solidarietà ChuayDek che cerca di aiutare la scuola famiglia Buddha Kasettra ad acquistare maggiore indipendenza economica per il benessere dei 120-140 bambini che annualmente vivono e studiano all'interno della stessa.

L'attuazione del progetto sarà responsabilità della scuola famiglia Buddha Kasettra che propone di svolgere le attività tra marzo e luglio 2012 (o comunque appena il progetto verrà approvato dall'Area Solidarietà Alitalia) con un budget di 610,468 thb (al cambio di Marzo 2012 pari a circa 15,270 €)

La scuola famiglia non ha al momento nessun muro di recinzione né alcun cancello (fatta eccezione delle piccole parti in cui la Scuola confina con delle abitazioni private). La scuola e i dormitori annessi occupano una vasta area che durante gli ultimi anni è stata divisa in due da una strada comunale. Questa strada ha un profondo impatto negativo sul benessere e sul controllo dei bambini che saltuariamente escono di notte senza farsi notare per raggiungere il vicino paese. Allo stesso tempo, sconosciuti talvolta potenzialmente pericolosi (ubriachi o malintenzionati) attraverso la strada cercano di avvicinarsi al dormitorio delle bambine/ragazze per importunarle durante la notte o perfino durante il giorno. Si sono anche purtroppo evidenziati casi di persone che sono entrate indisturbate all'interno dell'area della scuola e all'interno dei dormitori sottraendo i già molto limitati averi di alcune delle bambine o dei maestri.

Per un lungo periodo ormai i maestri della scuola hanno desiderato - per il bene dei bambini e per la protezione delle strutture - riuscire a costruire un muro di recinzione e un cancello che possa aumentare la loro sicurezza. Il budget a disposizione della scuola non è però sufficiente per far diventare questo desiderio una realtà. La costruzione di questo muro è una delle maggiori priorità della scuola, e quanto fin qui condiviso è ciò che ha mosso gli insegnanti a richiedere la sovvenzione di questo progetto all'Area Solidarietà Alitalia.

Grazie a questo progetto (in allegato), la scuola avrà finalmente una recinzione adeguata per fare in modo che:


- I bambini (e specialmente le bambine) che pernottano nella scuola siano protetti, prevenendo l'entrata di sconosciuti all'interno dell'area della scuola
- Ci sia un maggior controllo sulle uscite dei bambini dopo il tramonto
- Gli edifici e le proprietà della scuola siano più al sicuro

Per sviluppare questo progetto la Scuola si è appoggiata alle autorità locali (Tambon) ed è in fase di individuare un costruttore che - nel caso in cui il progetto venisse approvato dalla onlus - potrebbe iniziare i lavori in tempi rapidi. Il costruttore verrà scelto con criteri di rapporto qualità prezzo ma anche di affidabilità.

Una volta approvato il progetto, la Scuola si impegna a monitorare e ad informare regolarmente circa i progressi della costruzione, attraverso un comitato appositamente designato - e di cui faranno parte alcuni insegnanti e alcuni dei ragazzi di età più matura.

In fede,
Anchalee Langpamun
Direttrice della scuola famiglia
Buddha Kasettra, Khun Yuam

Progetto

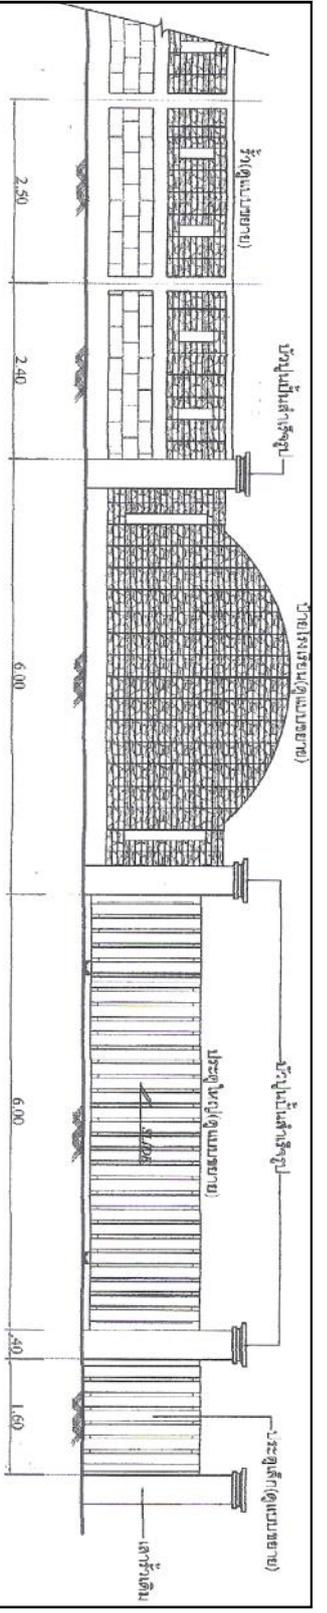


แบบประตู, หน้า และบันได (ดูแบบขยาย)
not to scale

แบบขอบคาน : ประตู, หน้า และบันได (ดูแบบขยาย) หน้าคาน

สถานที่ก่อสร้าง : โรงเรียนพุทธทาสวิทยานุกูล
ต.ทุ่งขาม อ.วังน้อย จ.พระนครศรีอยุธยา

เจ้าของ : โรงเรียนพุทธทาสวิทยานุกูล
เขียนแบบ : ปรุณพงศ์ งามสุวิทย์

แผ่นที่

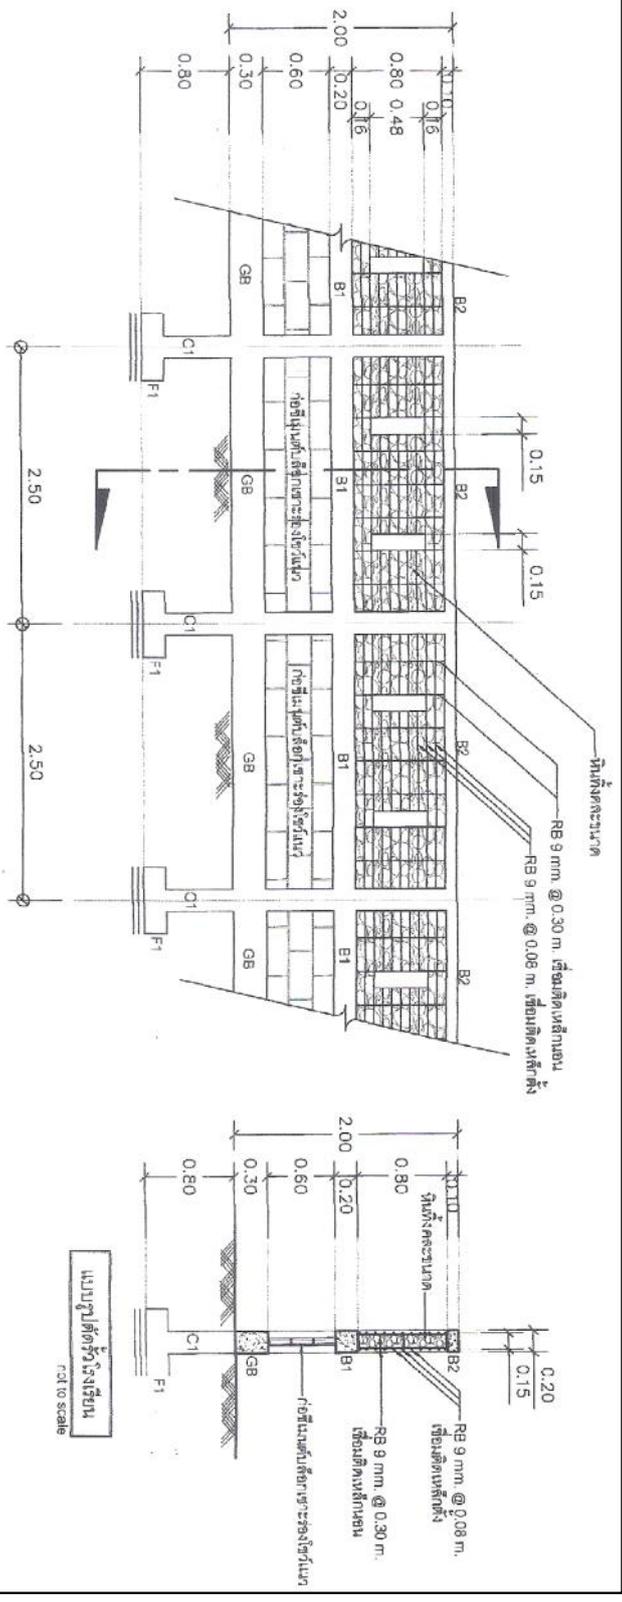

*ขนาดอาคารที่พิมพ์ทั้งหมด.....100.00.....เมตร

แบบขอบคานที่รองรับบันได
not to scale

แบบฐานที่ค้ำยันโรงเรียน
not to scale

Preventivo

สรุปผลการประมาณราคาก่อสร้าง

แบบปร 5

ฝ่ายโยธา องค์การบริหารส่วนตำบลขุนยวม อำเภอขุนยวม จังหวัดแม่ฮ่องสอน

งาน โครงการก่อสร้างประตู, รั้ว และป้ายโรงเรียนพุทธเกษตร

เจ้าของโครงการ : โรงเรียนพุทธเกษตร อำเภอขุนยวม จังหวัดแม่ฮ่องสอน

สถานที่ก่อสร้าง: โรงเรียนพุทธเกษตร ตำบลขุนยวม อำเภอขุนยวม จังหวัดแม่ฮ่องสอน

ประมาณราคาตามแบบ : ปร.4 จำนวน 4 แผ่น

เมื่อวันที่: 7 เดือน มกราคม พ.ศ. 2555

ลำดับที่	รายการ	ค่าวัสดุและค่าแรงงาน	FACTOR F	ค่าก่อสร้างทั้งหมด	หมายเหตุ
		รวมเป็นเงิน (บาท)		รวมเป็นเงิน (บาท)	
1	ประเภทงานอาคาร ค่าวัสดุ - ค่าแรง	479,692.77	1.2726	610,457.02	
	เงื่อนไข				
	เงินล่วงหน้าจ่าย.....0.00.....%	-			
	เงินประกันผลงานหัก.....0.00.....%	-			
	คอกเบี้ยเงินกู้.....7.00.....%	-			
	ภาษีมูลค่าเพิ่ม.....7.00.....%	-			
สรุป	รวมค่าก่อสร้างเป็นเงินทั้งสิ้น			610,457.02	
	ขอใช้งบประมาณเพียง			600,000.00	
	ตัวอักษร : (หกแสนบาทถ้วน)				

ขนาดพื้นที่:

ตร.ม.

เฉลี่ยราคาประมาณ:

บาท/ตร.ม.

15000.00

ผู้ประมาณการ.....
(นางปฐมพงศ์ พันธุ์ชาอุย)
ช่างโยธา อบต.ขุนยวม

ตรวจสอบ.....
(นางนเรศร์ สายปัญญา)
นักบริหารงานช่าง อบต.ขุนยวม



เห็นชอบ.....
(นางอัญชลี แหล่งป่าหมื่น)
ผู้อำนวยการ โรงเรียนพุทธเกษตร

อนุมัติ.....
(.....)
.....

แบบ ปร 4 แผ่นที่ 2/3

ลำดับที่	รายการ	จำนวน	หน่วย	ราคาวัสดุและสิ่งของ		ค่าแรง		ค่างานกันทุน (ค่าวัสดุ + ค่าแรง)	หมายเหตุ
				ราคาต่อหน่วย	จำนวนเงิน	ราคาต่อหน่วย	จำนวนเงิน		
1	งานปรับพื้นที่								
1.1	งานปรับพื้นที่ดำเนินการและวางผังก่อสร้าง	1.00	เหมารวม	-	-	6,500.00	6,500.00	6,500.00	
1.2	งานดินขุดหรือถมกลับ	25.00	ลบ.ม.	-	-	89.00	2,225.00	2,225.00	
	รวมงาน 1						8,725.00	8,725.00	
2	งานโครงสร้าง								
2.1	ทรายหยาบรองพื้น	0.75	ลบ.ม.	327.10	245.33	59.00	44.25	289.58	
2.2	คอนกรีต 1 : 3 : 5 (รองพื้นฐานราก)	0.75	ลบ.ม.	-	-	350.00	262.50	262.50	
2.3	คอนกรีต 1 : 2 : 4 (โครงสร้าง)	20.00	ลบ.ม.	2,869.16	57,383.20	350.00	7,000.00	64,383.20	
2.10	เหล็กเสริม RB Ø 6 มม.	210.00	เส้น	70.10	14,721.00	-	-	14,721.00	
2.11	เหล็กเสริม RB Ø 9 มม.	22.00	เส้น	153.65	3,380.30	-	-	3,380.30	
2.12	เหล็กเสริม RB Ø 12 มม.	174.00	เส้น	261.21	45,450.54	-	-	45,450.54	
2.13	ค่าแรงงานตัด, คัดเหล็กเสริม	2.20	ตัน	-	-	2,801.00	6,162.20	6,162.20	
2.13	ลวดผูกเหล็ก เบอร์ 18	84.00	กก.	56.07	4,709.88	-	-	4,709.88	
2.14	ไม้แบบรวมคว่ำ	45.00	ตร.ม.	220.00	9,900.00	80.00	3,600.00	13,500.00	
2.15	ตะปูตะขขนาด	31.00	กก.	56.07	1,738.17	-	-	1,738.17	
	รวมงาน 2				137,528.42		17,068.95	154,597.37	
3	งานผนังรั้วและป้าย								
3.1	อิฐบล็อกก่อ ชนิดธรรมดา ขนาด 19 X39 X7 ซม	60.00	ตร.ม	150.00	9,000.00	250.00	15,000.00	24,000.00	รวมเช่ารถ
3.2	เหล็ก RB Ø 9 มม. (ถักค้ำยัน @ 0.08x0.30 cm)	207.00	เส้น	210.00	43,470.00	150.00	31,050.00	74,520.00	รวมลวดเชื่อม
3.3	หินทรายขนาด	15.00	ลบ.ม.	550.00	8,250.00	220.00	3,300.00	11,550.00	
3.4	งานฉาบผิวโครงสร้าง เสา, กาน	121.00	ตร.ม	45.00	5,445.00	110.00	13,310.00	18,755.00	
3.5	งานบัวหัวเสา สำเร็จรูป	3.00	ชุด	450.00	1,350.00	150.00	450.00	1,800.00	
	รวมงาน 3				67,515.00		63,110.00	130,625.00	


Condizioni Ante-Operam

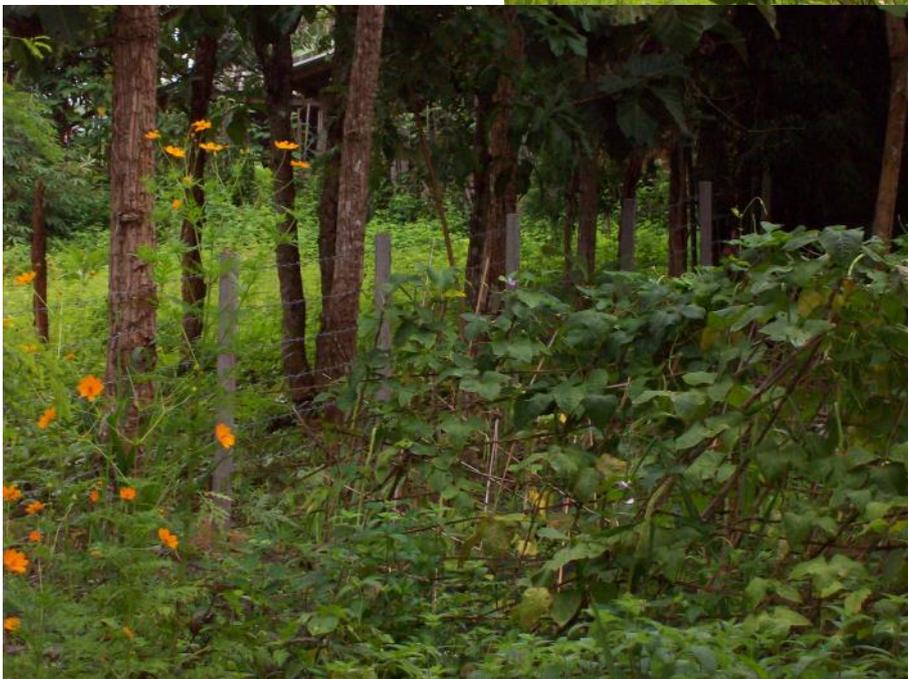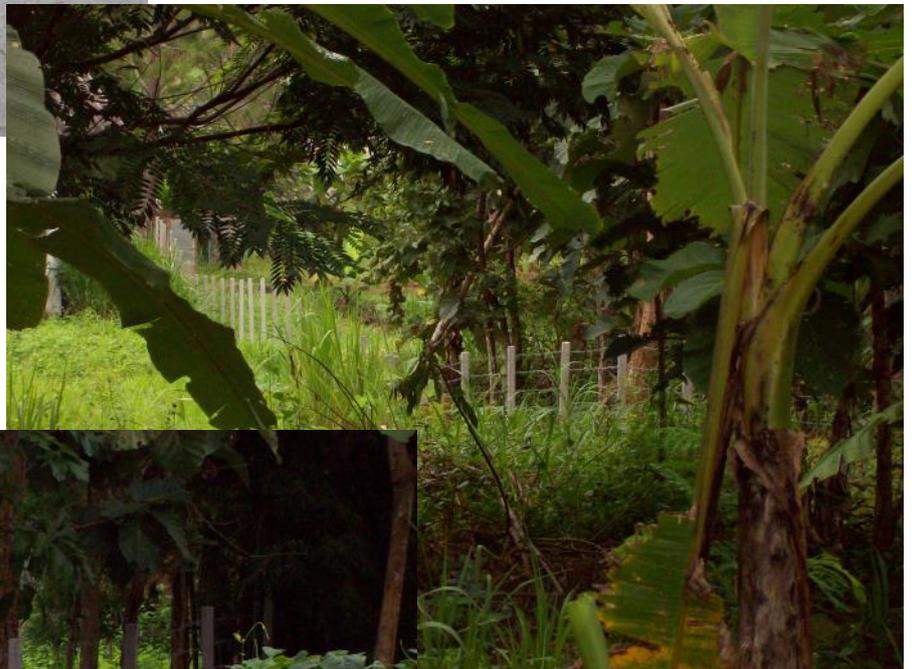

Iniziano i lavori.



Proseguono i lavori.

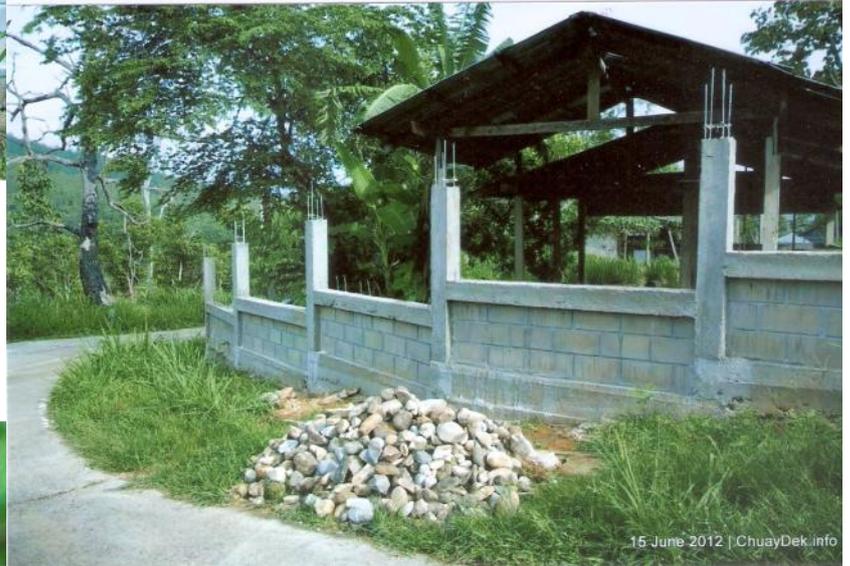

Sopraluogo.



Sopraluogo.



I lavori continuano.



Modifica dell'ingresso.



Ottimo lavoro.



Ci hanno emozionato.



Danze locali.



Costumi tradizionale.



Lettera d'aiuto dormitorio.

Attraverso questa lettera la scuola famiglia Buddha Kasettra (Khun Yoam, Mae Hong Sorn, Thailandia del Nord), richiede l'aiuto della onlus Area Solidarietà Alitalia per il miglioramento e la ricostruzione di due dormitori, per dare uno spazio più sicuro, accogliente e sano alle bambine che vivono nella scuola stessa.

La proposta è fatta alla onlus Area Solidarietà Alitalia attraverso la signora Serena Fortuna e la signora Siriporn Sriaram - del gruppo di solidarietà ChuayDek che cerca di aiutare la scuola famiglia Buddha Kasettra ad acquistare maggiore indipendenza economica per il benessere dei 120-140 bambini che annualmente vivono e studiano all'interno della stessa.

L'attuazione del progetto sarà responsabilità della scuola famiglia Buddha Kasettra che propone di svolgere le attività durante la prima metà del 2013 (o comunque appena il progetto verrà approvato dall'Area Solidarietà Alitalia) con un budget di circa 600,000 thb (al cambio pari a circa 15,000 - 15,300 €)

Le bambine della scuola famiglia sono attualmente ospitate in due stanzoni in situazioni pericolanti e con tetti contenenti materiale tossico. Negli stanzoni non vi sono letti, né tavoli dove poter studiare né tantomeno ventilatori per poter resistere al caldo tropicale. Mancano zanzariere alle finestre, esponendo di conseguenza le bambine a maggiore probabilità di contrarre malattie (come per esempio la dengue) portate da zanzare. Le bambine più piccole hanno paura di uscire la notte dalla stanza per recarsi ai servizi igienici (siti non in prossimità della stanza) e spesso sporcano le coperte sulle quali dormono dei loro bisogni, abbassando notevolmente la qualità della loro igiene personale e delle compagne di stanza. Durante la stagione delle piogge e sotto le intemperie monsoniche (5-6 mesi l'anno nella zona della scuola) spesso le due stanze soffrono delle vibrazioni talmente forti da aver fatto crepare il pavimento di una zona esterna.

Per un lungo periodo i maestri della scuola hanno desiderato - per il bene delle bambine e per la miglioria delle strutture - riuscire a risanare e ricostruire queste stanze. Il budget a disposizione della scuola non è però sufficiente per far diventare questo desiderio una realtà. Il supporto e la benevolenza dell'Area Solidarietà Alitalia potrebbe essere l'unica via possibile per far diventare questo sogno una realtà.

Grazie a questo progetto (in allegato), le bambine della scuola potranno finalmente avere una casa più accogliente e sicura e specialmente:

potranno finalmente avere accesso diretto a docce e servizi igienici, senza dover percorrere strade buie e sconnesse con il pericolo di cadere o di decidere di espellere i loro bisogni nelle coperte;

potranno avere a disposizione una zona per lo studio, separata dalla zona notte in cui potranno svolgere i loro compiti e/o passare il loro tempo libero;

saranno meno esposte al possibile contagio di dengue;


avranno a disposizione una struttura più solida e sicura.

Per sviluppare questo progetto la Scuola si è appoggiata alle autorità locali (Tambon) ed è in fase di individuare un costruttore che - nel caso in cui il progetto venisse approvato dalla onlus - potrebbe iniziare i lavori in tempi rapidi. Il costruttore verrà scelto con criteri di rapporto qualità prezzo ma anche di affidabilità.


Una volta approvato il progetto, la Scuola si impegna a monitorare e ad informare regolarmente circa i progressi della costruzione, attraverso un comitato appositamente designato - e di cui faranno parte alcuni insegnanti e alcuni dei ragazzi di età più matura.

In fede,
Anchalee Langpamun
Direttrice della scuola famiglia
Buddha Kasettra, Khun Yuam

Progetto dormitorio.

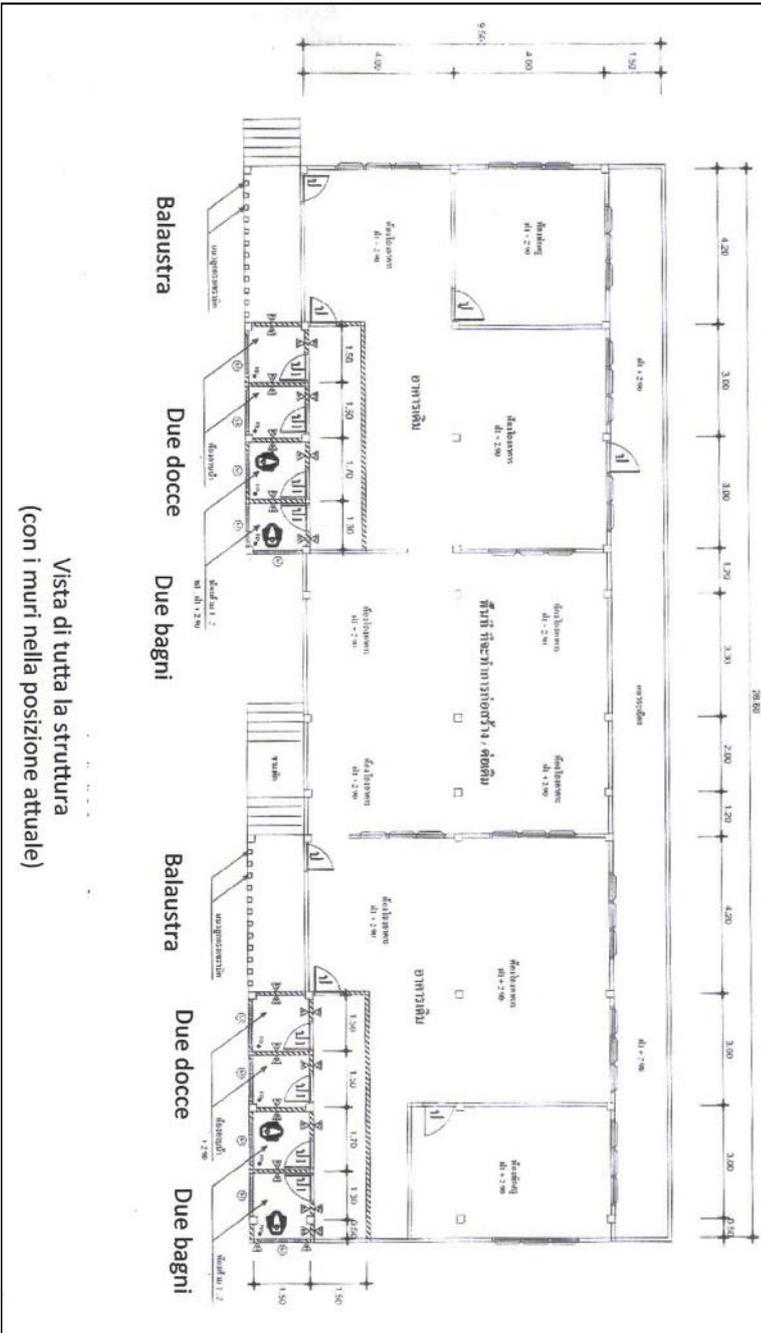

Vista di tutta la struttura
(con i muri nella posizione attuale)

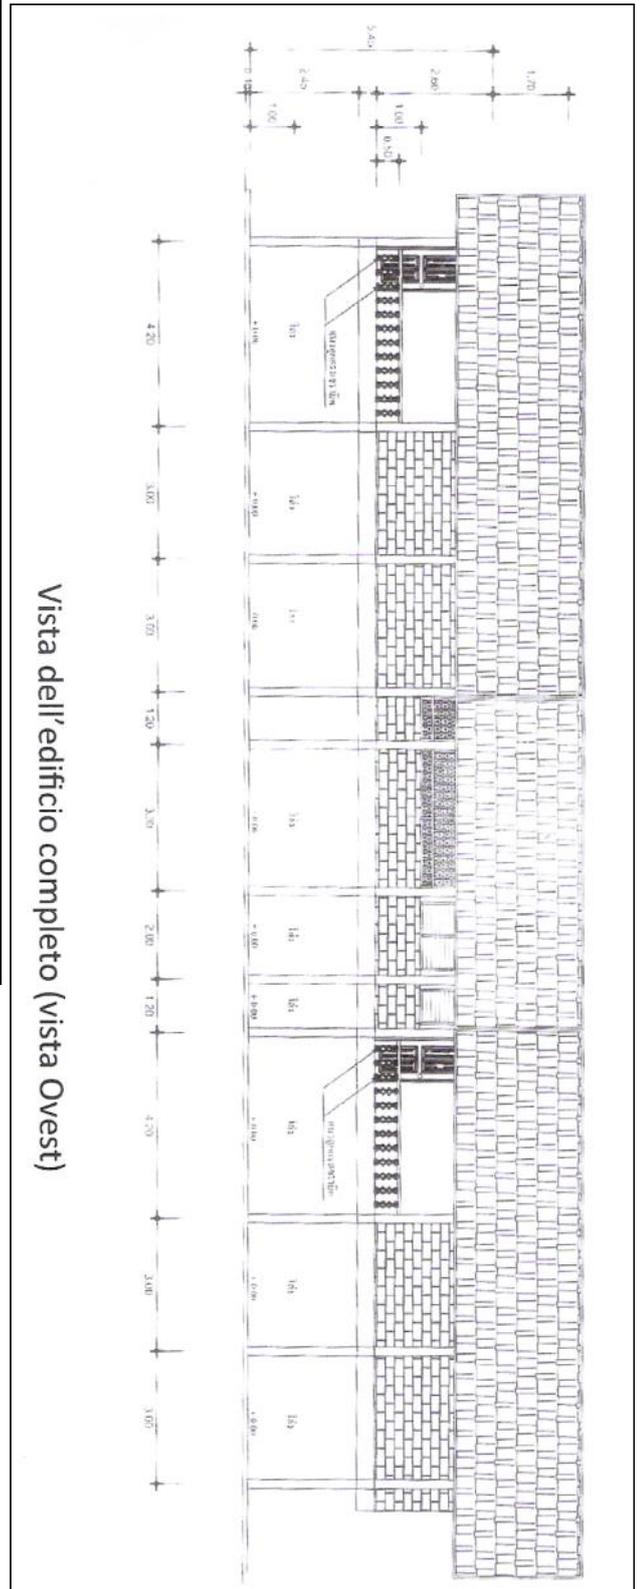

Vista dell'edificio completo (vista Ovest)

Preventivo dormitorio.

Budget per il progetto dei 2 dormitori per le bambine (scuola Buddha Kasettra - Thailandia - prep dalla direzione)									
Item	Dettaglio	quantità	unità	Materiale		Costo della manodopera		Materiale + manodopera	
				tariffa	prezzo totale THB	tariffa	prezzo totale THB	THB	€ (cambio 1 € = 39 THB)
1	Rinnovazione degli edifici								
	1.1 Lavorazione della terra	9	m3	0	0	85	765	765	20
	1.2 Lavorazione del cemento 1:2:4	21	m3	0	0	431	9051	9051	232
	1.2.1 Cemento Portland	119	sacco	150	17850	0	0	17850	458
	1.2.2 sabbia	10	m3	350	3500	0	0	3500	90
	1.2.3 ghiaia	19	m3	550	10450	0	0	10450	268
	1.3 Acciaio	0.5	Ton	0	0	2801	1400.5	1400.5	36
	1.3.1 barre di acciaio dimensione RB 6mm	50	barra	70	3500	0	0	3500	90
	1.3.3 barre di metallo dimensione DB 12 mm	32	barra	265	8480	0	0	8480	217
	1.3.4 barre di metallo dimensione DB 16 mm	5	barra	413	2065	0	0	2065	53
	1.3.4 rete metallica 4 mm@0.20*0.20 m	142.5	M2	60	8550	10	1425	9975	256
	1.3.5 Cavo	25	kg	57	1425	0	0	1425	37
	1.4 Struttura del tetto	100	m2	0	0	80	8000	8000	205
	1.4.1 Pannelli di metallo 0.75m	140	pannelli	250	35000	0	0	35000	897
	1.4.2 Materiale per unire il tetto	590	pezzo	2.5	1475	0	0	1475	38
	1.4.3 Trave di metallo C 100x50x20x2.3m	12	pezzo	660	7920	200	2400	10320	265
	1.4.4 Arcareccio di acciaio C 75x45x15x2.3mm @1.00m	18	pezzo	561	10098	180	3240	13338	342
	1.4.5 Piastra metallica (scatola) 2"x4"	4	pezzo	1380	5520	230	920	6440	165
	1.4.6 Metallo quadrato 2"x4"	3	pezzo	1380	4140	230	690	4830	124
	1.4.7 Acciaio C 125x50x20x2.3 mm	1	pezzo	915	915	180	180	1095	28
	1.4.8 Cresta di acciaio C 125x50x20x2.3mm	2	pezzo	915	1830	180	360	2190	56
	1.5 Pareti/Muro								0
	1.5.1 Blocchi di cemento	10.5	m2	100	1050	70	735	1785	46
	1.5.2 Reti anti zanzare	21	m2	150	3150	70	1470	4620	118
	1.6 soffitto								0
	1.6.1 Gymsumboard T-Bar 9mm	75	m2	210	15750	70	5250	21000	538
2	Bagni e delle docce								
	2.1 costruzione del muro/pareti (blocchi di cemento)	95	m2	100	9500	70	6650	16150	414
	2.2 Parete di copertura piana	185	m2	100	18500	70	12950	31450	806
	2.3 Piastrella di rivestimento parete 8"x8" Height 1.5 m	68	m2	260	17680	120	8160	25840	663
	2.4 Piastrella pavimento 8"x8"	21	m2	265	5565	120	2520	8085	207
	2.5 Porta (dimentsione 0.70x1.80m)	8	set	1580	12640	200	1600	14240	365
	2.6 mattoni	60	pezzo	10	600	0	0	600	15
	2.7 Pittura	280	m2	50	14000	50	14000	28000	718
	2.8 WC stile thailandese	4	set	750	3000	200	800	3800	97
	2.9 Tubi dell'acqua	8	pezzp	95	760	70	560	1320	34
	2.10 doccia	4	set	150	600	70	280	880	23
	2.11 fossa settica	2		17500	35000	2500	5000	40000	1026
3	Altre migliori								
	3.1 soffitto Gymsum 9mm T-Bar	170	m2	210	35700	90	15300	51000	1308
	3.2 Reti anti zanzare dimensione 0.80 x 2.00 m	7	pezzo	950	6650	0	0	6650	171
	3.3 Pezzi per le strutture delle reti antizanzare per le finestre - dimensione 0.6x1.1m	42	pezzo	550	23100	0	0	23100	592
	3.4 trattamento del legno	66.8	pezzo	0	0	105	7014	7014	180
	3.5 lavori di elettricità	2		15000	30000	3000	6000	36000	923
	3.6 Rimozione del tetto	180	m2	35	6300	50	9000	15300	392
	3.7 Ventilatori da soffitto	9	pezzo	1500	13500	200	1800	15300	392
	3.8 Cambiare il tetto precedente per quello di metallo	250	m	250	62500	0	0	62500	1603
	Subtotal				438263			565783.5	14507
	Totale (Materiale+Manodopera)					Fattore		605388	15523
						Richiesto a ASA		600000	15385

In ricordo di Stefano Manzardo.



Un altro piccolo sogno.



Si sta completando.



Stiamo quasi alla fine.



Che soddisfazione.



Siamo alla fine.





I nostri doni.



Momenti d'intensa emozione.



Inaugurazione dormitori.



Inaugurazione del muro.



Lettera fam. Manzardo

Questa lettera è stata scritta dai familiari di Stefano Manzardo, un ragazzo di 32 anni sposato con due splendidi bambini che purtroppo oggi non è più tra noi.

Stefano era un ragazzo semplice, amato e stimato da tutti, disponibile a partecipare ad eventi di beneficenza, sempre attento alle necessità del prossimo.

A tutti i benefattori dell'Area Solidarietà Alitalia,

Vi scriviamo per ringraziarvi dell'appoggio avuto e della dimostrazione di affetto ricevuta in ricordo del nostro Stefano.

Vi siamo infinitamente grati per il Vostro gesto che ha voluto ricordare la sua persona, dedicandogli i lavori svolti nel dormitorio femminile presso la scuola famiglia Buddha Kasettra in Thailandia del Nord.

Il giorno 2 novembre 2013 siamo partiti per Chang Mai con i referenti dell'Area Solidarietà Alitalia che hanno gestito e seguito questo progetto: il presidente Tonino e il tesoriere Luigi.

Entrambi si sono dimostrati subito disponibili e con il tempo abbiamo potuto apprezzare la loro preparazione e l'attenzione dimostrata verso i bisogni dei ragazzi nella scuola.

Il viaggio è stato molto lungo specialmente l'ultimo tratto per arrivare alla scuola situata in mezzo ai boschi del Nord della Thailandia; all'arrivo ci siamo subito resi conto che le condizioni di vita nella scuola erano molto precarie. Ai bambini presenti, 120 di tutte le età, serve di tutto: vestiti, scarpe, cancelleria, materiale di lavoro, ecc.

I bimbi ci hanno accolto con i loro bellissimi sorrisi e grida di gioia; anche se privi di tutte le comodità e le frivolezze dei nostri figli, mantengono integra tutta la loro solarità e allegria, sminuendo la precarietà del loro vissuto quotidiano.

Abbiamo potuto constatare i loro bisogni primari e visionare i lavori svolti grazie ai vostri fondi: miglioramento della scuola per la sicurezza, con la creazione del muro di cinta e l'applicazione del cancello all'ingresso, la pavimentazione nel dormitorio delle bambine e la creazione di un bagno all'interno. Specialmente quest'ultimo è stato molto apprezzato da tutta la comunità perché garantirà igiene e pulizia a tutta la scuola.

Vi ringraziamo per averci resi partecipi di questa missione e per aver lasciato questa impronta indelebile che ricorderà per sempre Stefano.

La famiglia Manzardo.

Relazione

Relazione Thailandia 2013

Come ricorderete (Magazine numero 121 dicembre 2012), ASA si era dedicata al progetto Buddha Kasetra School in Thailandia per costruire mura di protezione per la scuola che ospita più di 120 bambini provenienti da diverse tribù di montagna. Sono quasi tutti orfani o con famiglie non in grado di prendersi cura di loro. In quell'occasione ASA si era occupata anche della redistribuzione di alcuni spazi, del rifacimento dei tetti in eternit di alcuni dormitori, di far costruire i bagni vicino alle stanze dei più piccoli per non costringere i bambini ad uscire di notte per andare in bagno.

Ci eravamo lasciati con un messaggio di speranza volto ad aiutare questi bambini a poter scegliere della loro vita aiutandoli a studiare e a vivere in condizioni migliori.

Siamo tornati a Khun Yoam nella provincia di Mae Hong Son nella parte nord ovest della Thailandia con la famiglia Manzardo che ha donato a tutti i bambini le nuove divise composte di maglietta, pantaloni e scarpe.

Tutti i nostri progetti sono dedicati ad un collega scomparso o a persone care che chiedono il nostro aiuto e questo progetto è stato dedicato a Stefano Manzardo (cabinista AZ). La famiglia composta da padre, mamma e cognato ci ha accompagnato in questo lungo viaggio attraverso questa zona del paese dove, di tanto in tanto, si incontrano piccole comunità che vivono "lontano dal mondo" in mezzo alla foresta. La vegetazione è ricca di piante di banane, alberi di caucciù ed altri da cui si ricava il teak, il sandalo, il sapan e l'ebano, poi ci sono piante tropicali come orchidee, gardenie, ibischi, manghi, palme da cocco.

Dopo aver "abbracciato" la gioia dei bambini nel rivederci e la gratitudine nei loro occhi e nei loro sorrisi, abbiamo incontrato la maestra Anchalee e il maestro Somrit e visitato la scuola per osservare i lavori terminati del muro perimetrale, del cancello e dei dormitori ricostruiti grazie alla solidarietà ASA.

La giornata è stata intensa di fatica e di emozioni: c'è stata la cerimonia di inaugurazione del muro e dei nuovi dormitori, scambio di regali e fotografie con il comitato degli studenti e tutti i maestri.

Tutti a cena: Asa ha preparato la pasta per tutta la scuola, la serata è stata dedicata ai festeggiamenti con danze tradizionali dei bimbi, consegna dei regali per tutti i bambini da parte di ASA (vestiario nuovo, giochi, cioccolatini e caramelle) e cerimonia di consegna delle uniformi da parte della famiglia Manzardo; infine fuori nel grande campo dove è immersa la scuola, la cerimonia del lancio delle lanterne (kra Thong) che simboleggia l'abbandono della sfortuna: si rilascia tutta la negatività per farla volare via e lontano da sé, per auspicare (augurare) un futuro migliore.

Barbara Bassetti

Lettera di ringraziamento



Carissima ASA, carissimi dipendenti dell'Alitalia,

questa lettera non sarà formale, non può esserlo, perchè viene direttamente dal cuore e parla con la sua voce, dal nostro cuore e da quello di 120 bambini e 10 maestri della scuola famiglia Buddha Kasettra, nella provincia di Mae Hong Sorn, nel nord della Thailandia.

È un ringraziamento, sincero e sentito, per l'aiuto che avete donato ai bimbi e agli studenti della Scuola, per farli sentire più sicuri, per farli vivere in modo più agiato, per avergli fatto leccare i baffi con la vera pasta italiana farcita di amore e tanta simpatia durante le vostre visite.

Noi di ChuayDek siamo stati solo un veicolo, un ponte, tra l'Italia e la Thailandia, tra persone speciali dal cuore grande che in un modo o nell'altro hanno deciso di dedicare la loro vita o parte del loro tempo a migliorare la vita di persone in difficoltà.

Oltre a ciò che rimarrà di fisico nella scuola... il muro di cinta, grazie al quale gli studenti e la struttura stessa della scuola famiglia sono ora più protetti da gente con cattive intenzioni che nel passato si erano introdotte per piccoli e medi furti e per dare fastidio alle bambine, ...i dormitori per 40 bambine, che ora grazie a voi godono di un ambiente più igienico e non dovranno più aver paura di camminare nella notte verso i bagni, ma potranno usufruirne direttamente nella casa... oltre a tutto questo...i bimbi e i maestri così come noi di ChuayDek, conserveremo per sempre il ricordo di una associazione speciale, fatta di persone genuine, sincere e volenterose di aiutare chi ne ha bisogno, senza fronzoli, nè timori di andare lontano per portare i consigli e l'affetto italiano nel mondo.

Grazie di cuore, kopkhun mak ka

Serena, per ChuayDek e per i bambini e i maestri della scuola famiglia Buddha Kasettra

ChuayDek - Raising Greener Generations ONLUS
Viale America, 111 - 00144 Rome - Italy
Registration number (CF): 97697160584
www.chuaydek.org
www.chuaydek.org/donate
info@chuaydek.org

Progetto Thailandia

Hanno partecipato a questo progetto:

Consiglio Direttivo:

Antonio Bertaccini

Luigi Sparapani

Luigi Labartino

Alberto Sacchi

Mara Spadoni

Davide Minotti

Roberto Di Renzo

Fotocomposizione e Grafica:

Max Labartino

Grazie per la collaborazione:

ChuayDek onlus

Barbara Bassetti

Responsabile sito Web:

Salvatore De Simone

AREA SOLIDARIETA' ALITALIA onlus

Via Vincenzo Lunardi c/o Centro addestramento Alitalia

Zona Tecnica Alitalia - 00050 Fiumicino Aeroporto

Cod. Fisc. E Part. IVA 06828921004

c/c Banca Prossima iban IT53 C033 5901 6001 0000 0125 262

Tel. 06/65635252 - Fax 06/65635251

E-mail: areasolidarieta@alitalia.it - Sito Web: www.areasolidarieta.it

Scuola Budda Kasetra

Dono

Area Solidarietà Alitalia Onlus

ONLUS
AREA SOLIDARIETÀ
DIPENDENTI *Alitalia*

Novembre 2013

Budda Kasetra School

Donated by

Area Solidarietà Alitalia Onlus

ONLUS
AREA SOLIDARIETÀ
DIPENDENTI *Alitalia*

November 2013

โรงเรียนพุทธเกษตรบุนยวม

ได้รับจาก

Area Solidarietà Alitalia Onlus

ONLUS
AREA SOLIDARIETÀ
DIPENDENTI *Alitalia*

พฤศจิกายน ๒๕๕๖